


This drawing and its copyrights are owned by wedi GmbH.
The use of this drawing is subject to prior,
written authorization by wedi GmbH.

Diese Zeichnung / Skizze ist Eigentum der wedi GmbH und
unterliegt dem Urheberrecht. Die Verwendung bedarf in jedem
Fall der vorherigen, schriftlichen Zustimmung der wedi GmbH

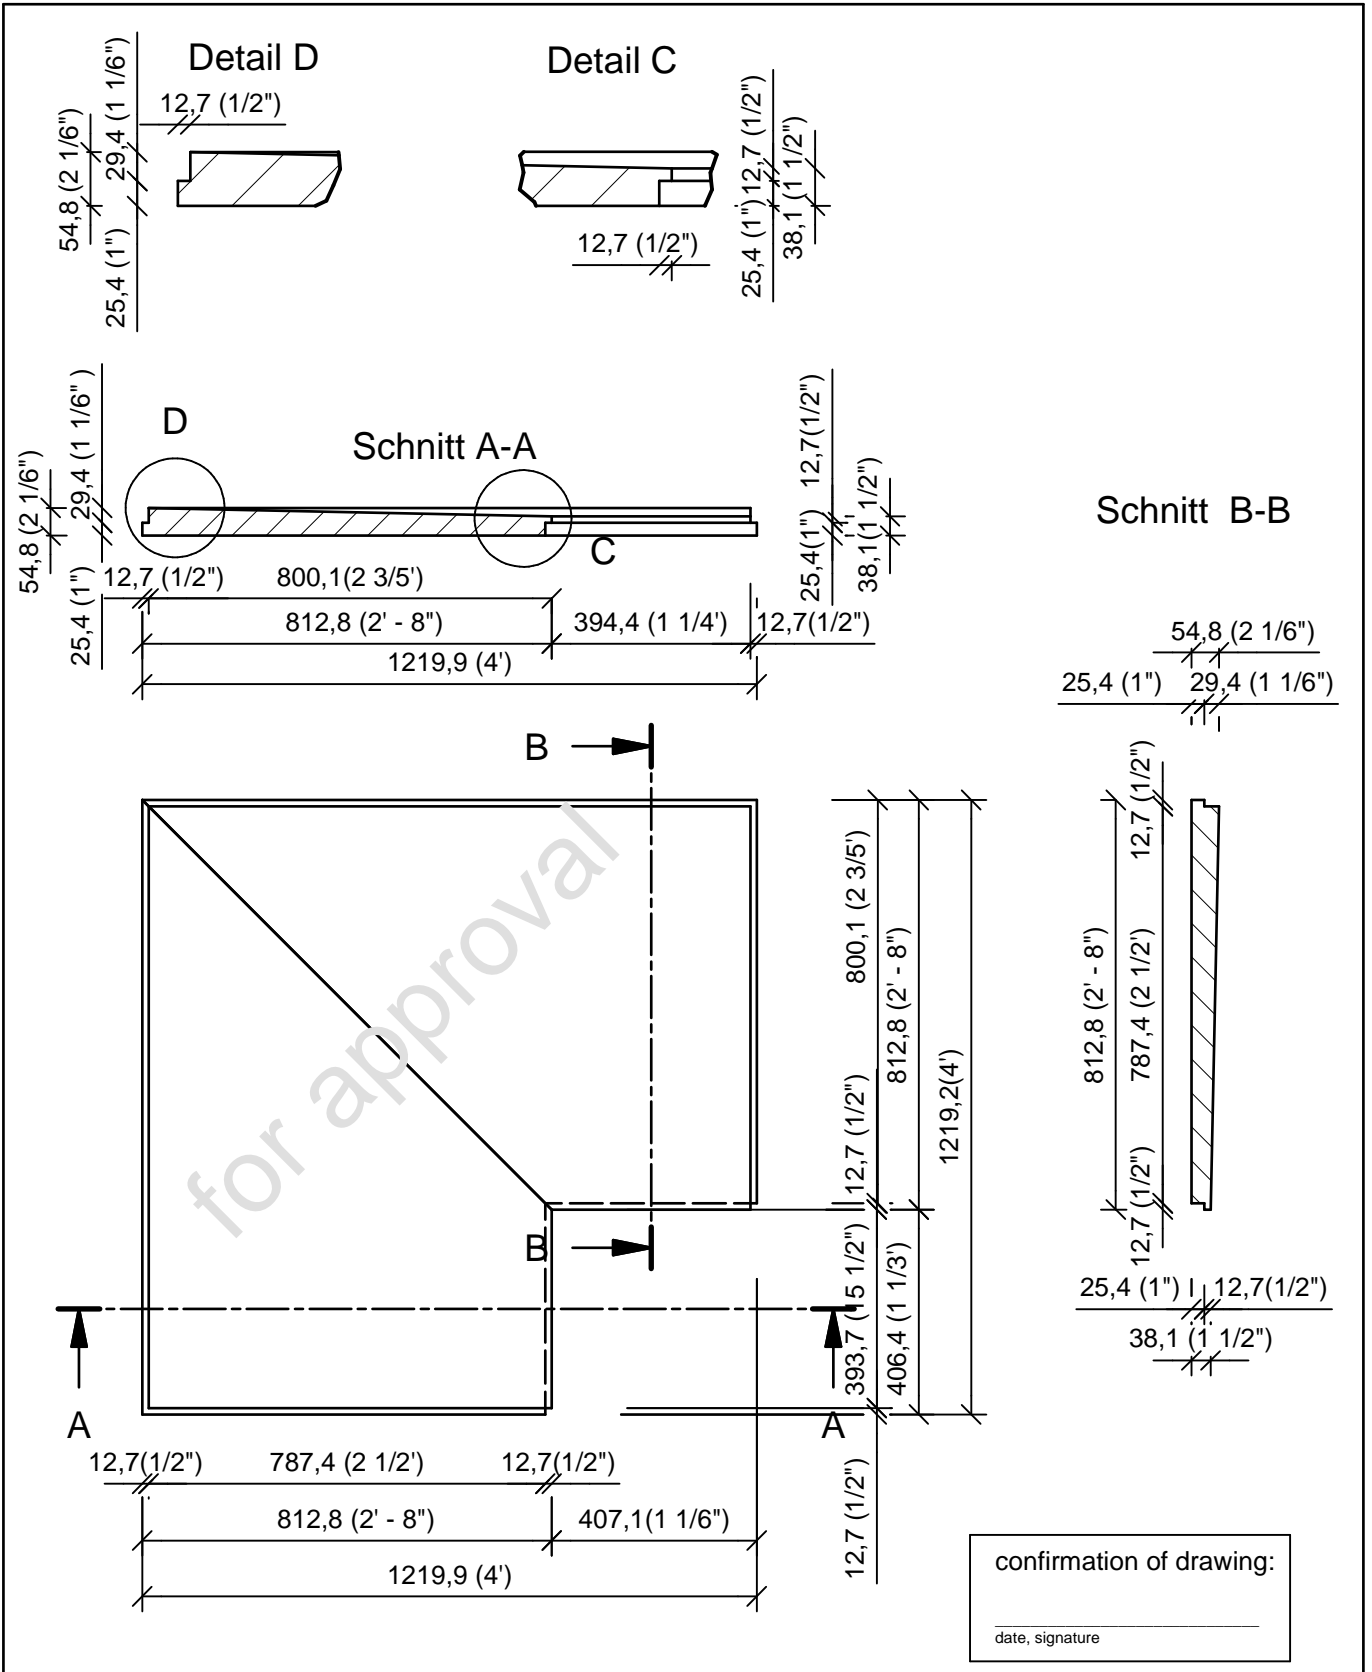

confirmation of drawing:

date, signature

Kommission: 701.991				Bezeichnung/ Designation	
Kunde: wedi Corp				BA Balco corner Extension	
Bauvorhaben: Balco Extension					
			Datum	Name	
			Bearb. 30.05.2008	PDehne	
			Gepr.		
			Norm		
			Fertigungszustand/ Bautoleranzen:		
			finished condition/ tolerances:		
			nach DIN 18202		
Ausg. Issue	Änderung Modifikation	Datum Date	Name Name	Maße in mm Dimensions in millimeters	Maßstab: 1:15
					Inventor 2008

wedi GmbH
Hollefeldstrasse 42
48282 Emsdetten

wedi Projektteilung Tel. 02572 / 156 - 0 Fax 02572 / 156 - 239
wedi Vertrieb Tel. 02572 / 156 - 0 Fax 02572 / 156 - 133